




TEGNINGSNR.	MÅLESTOKK	FORMAT	ETABLERT	INDEX
A1 002	1:5000	A3	22.03.2022	A

A	22.03.2022	OSS	TEGNING OPPRETTET	AP
IND.	DATO	SIGN	INNHold	KTRL.

ARKITEKT

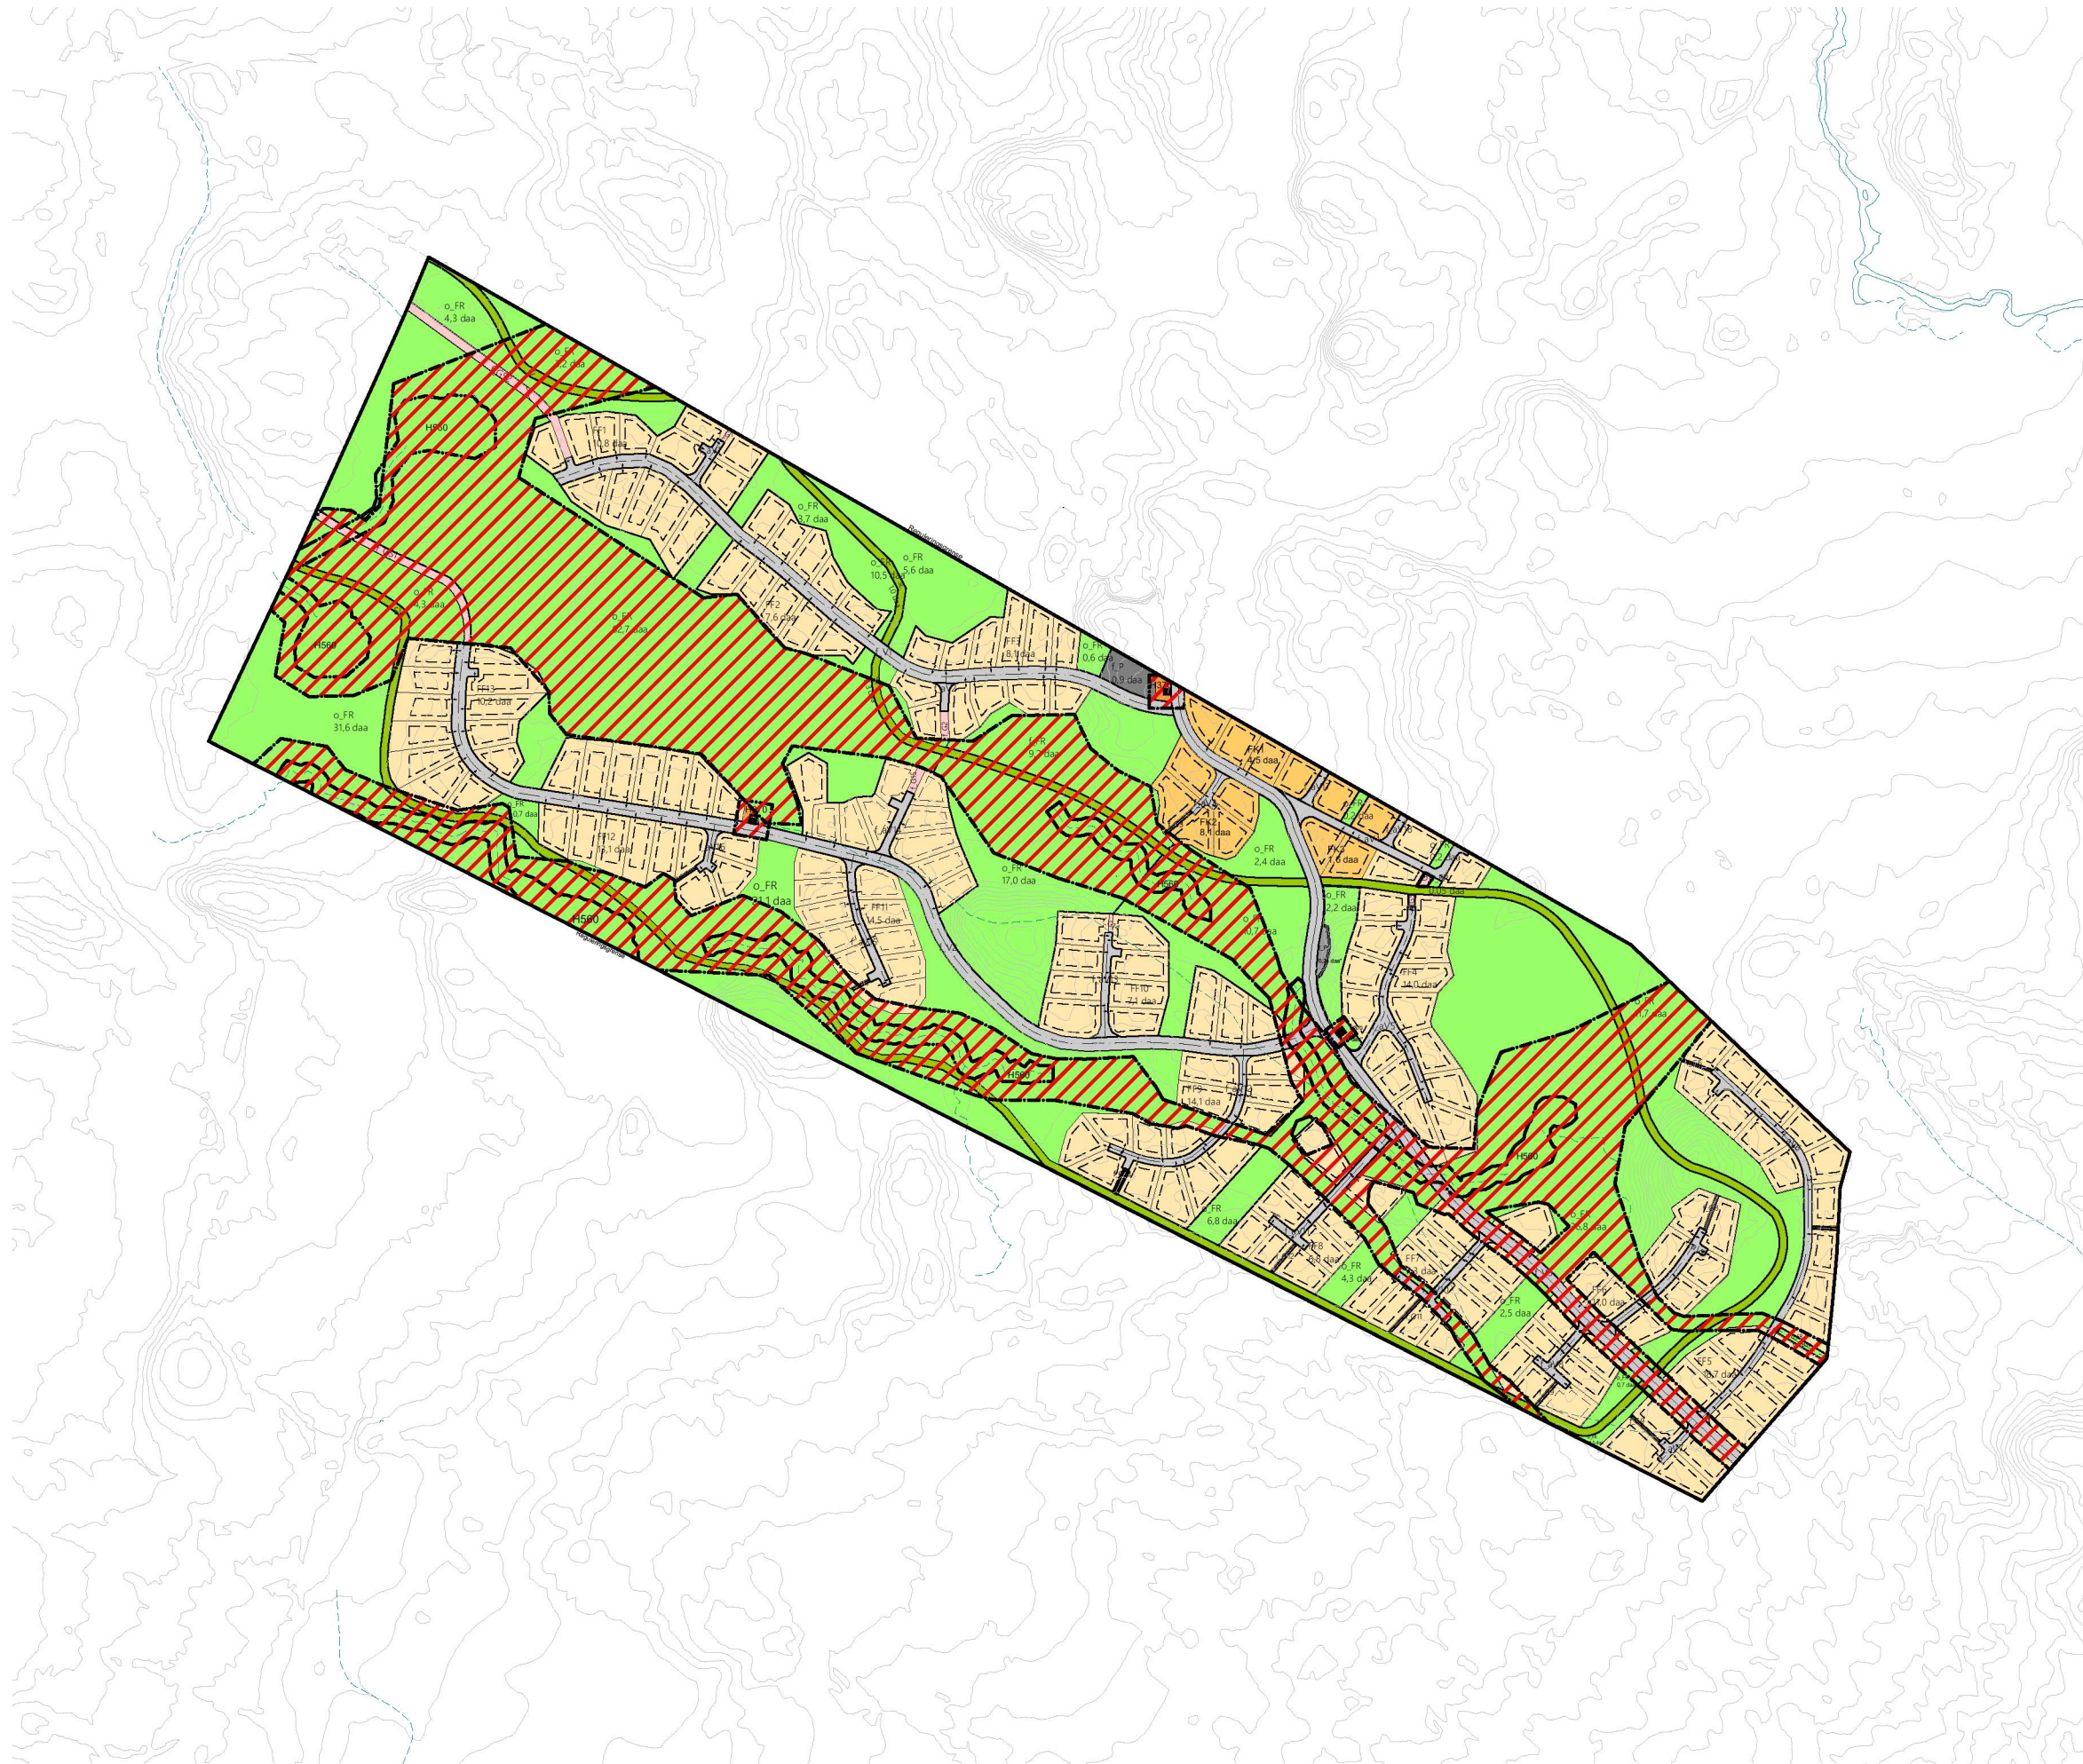

HOFESVEIEN 21/23 0275 OSLO TELEFON: 22 71 60 16 POST@DRIVARK.NO

TILTAKSHAVER
Hyttelykke AS

EIENDOM	G.NR.	B.NR.
Sanderstølen hyttegrennd		
Nord-Aurdal kommune		

PROSJEKT	PROSJEKTNUMMER
Sanderstølen hyttegrennd	866

TEGNING	FIL
Plankart mindre reguleringsendring	866 2022 0321 - Sanderstølen Felt 1.pln

FAG	STATUS
ARK	Mindre reguleringsendring

TEGNINGSNR.	MÅLESTOKK	FORMAT	ETABLERT	INDEX
A1 002	1:5000	A3	22.03.2022	A