



SNITT A MÅLESTOKK 1:500 - A3

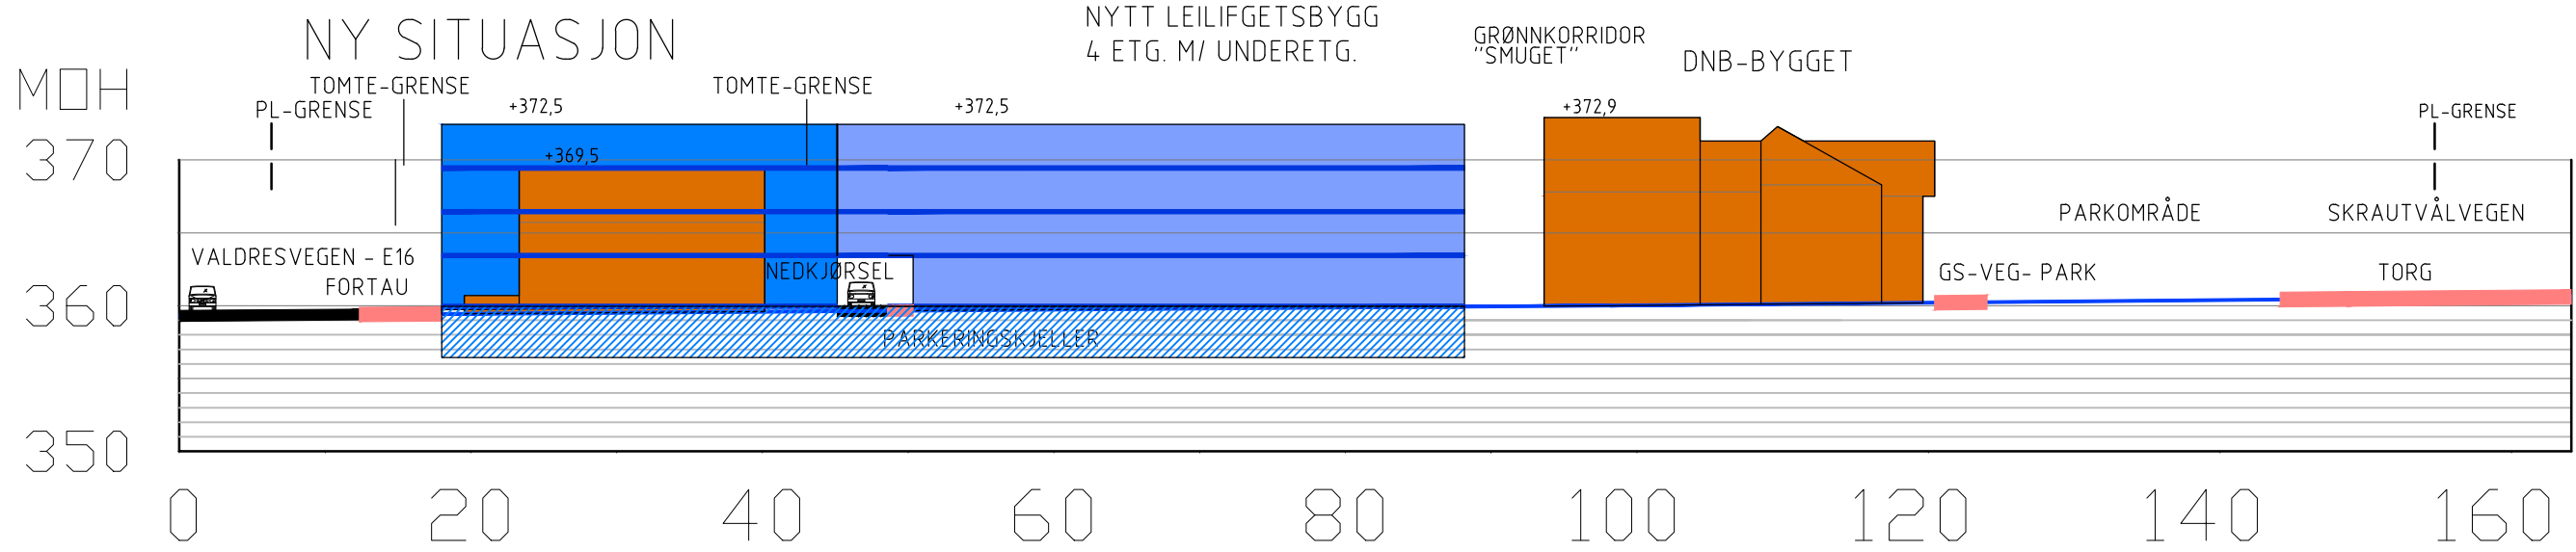

SNITT A ALT. MÅLESTOKK 1:500 - A3

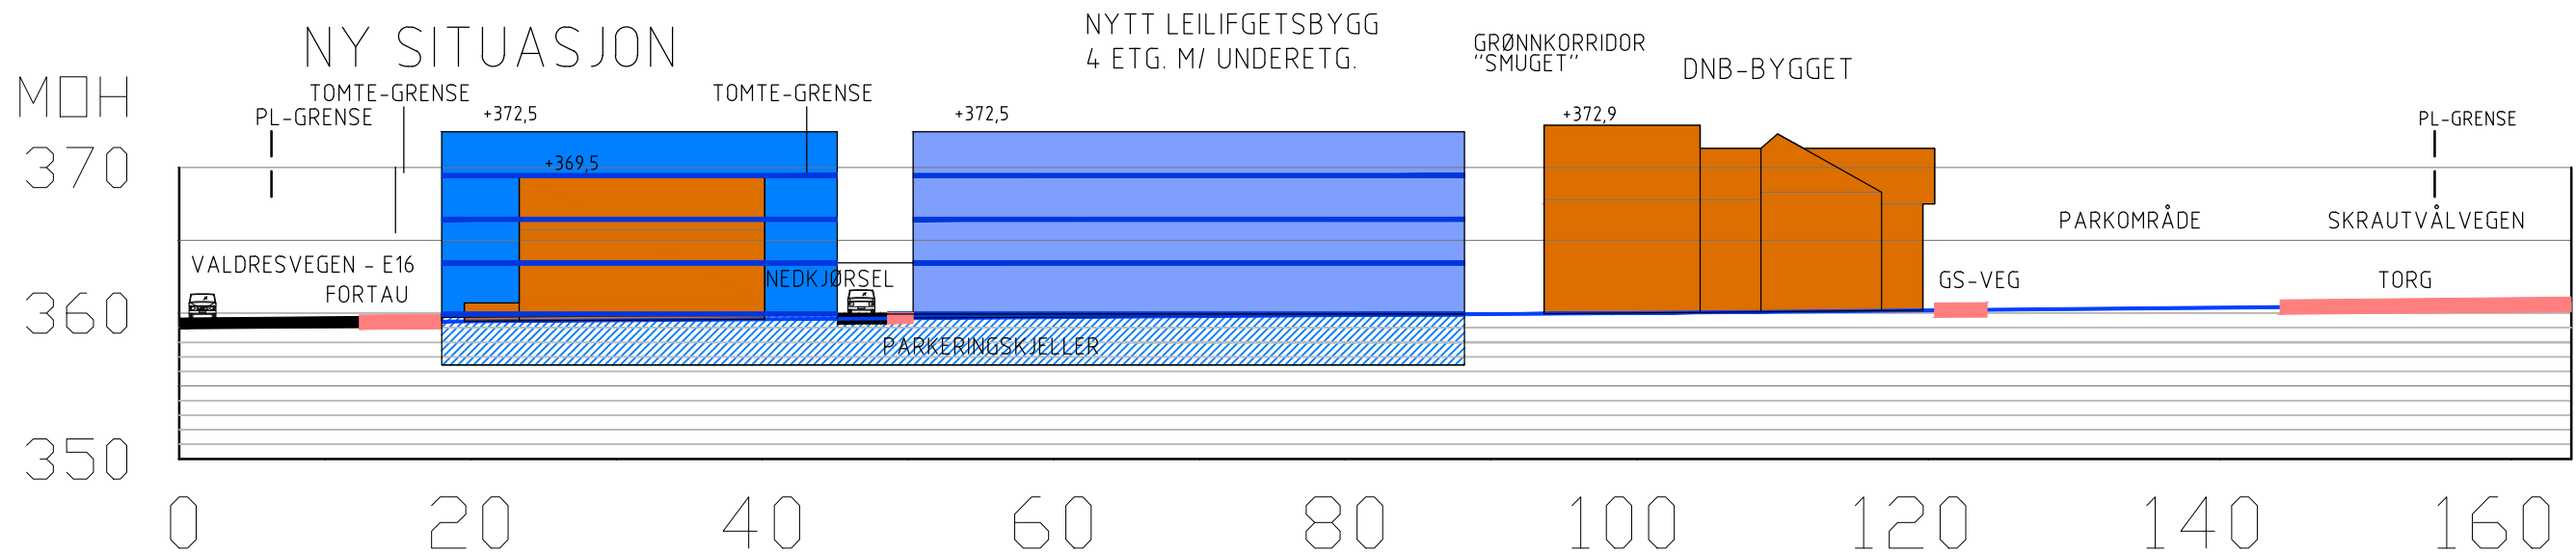

SNITT B MÅLESTOKK 1:500 - A3

