


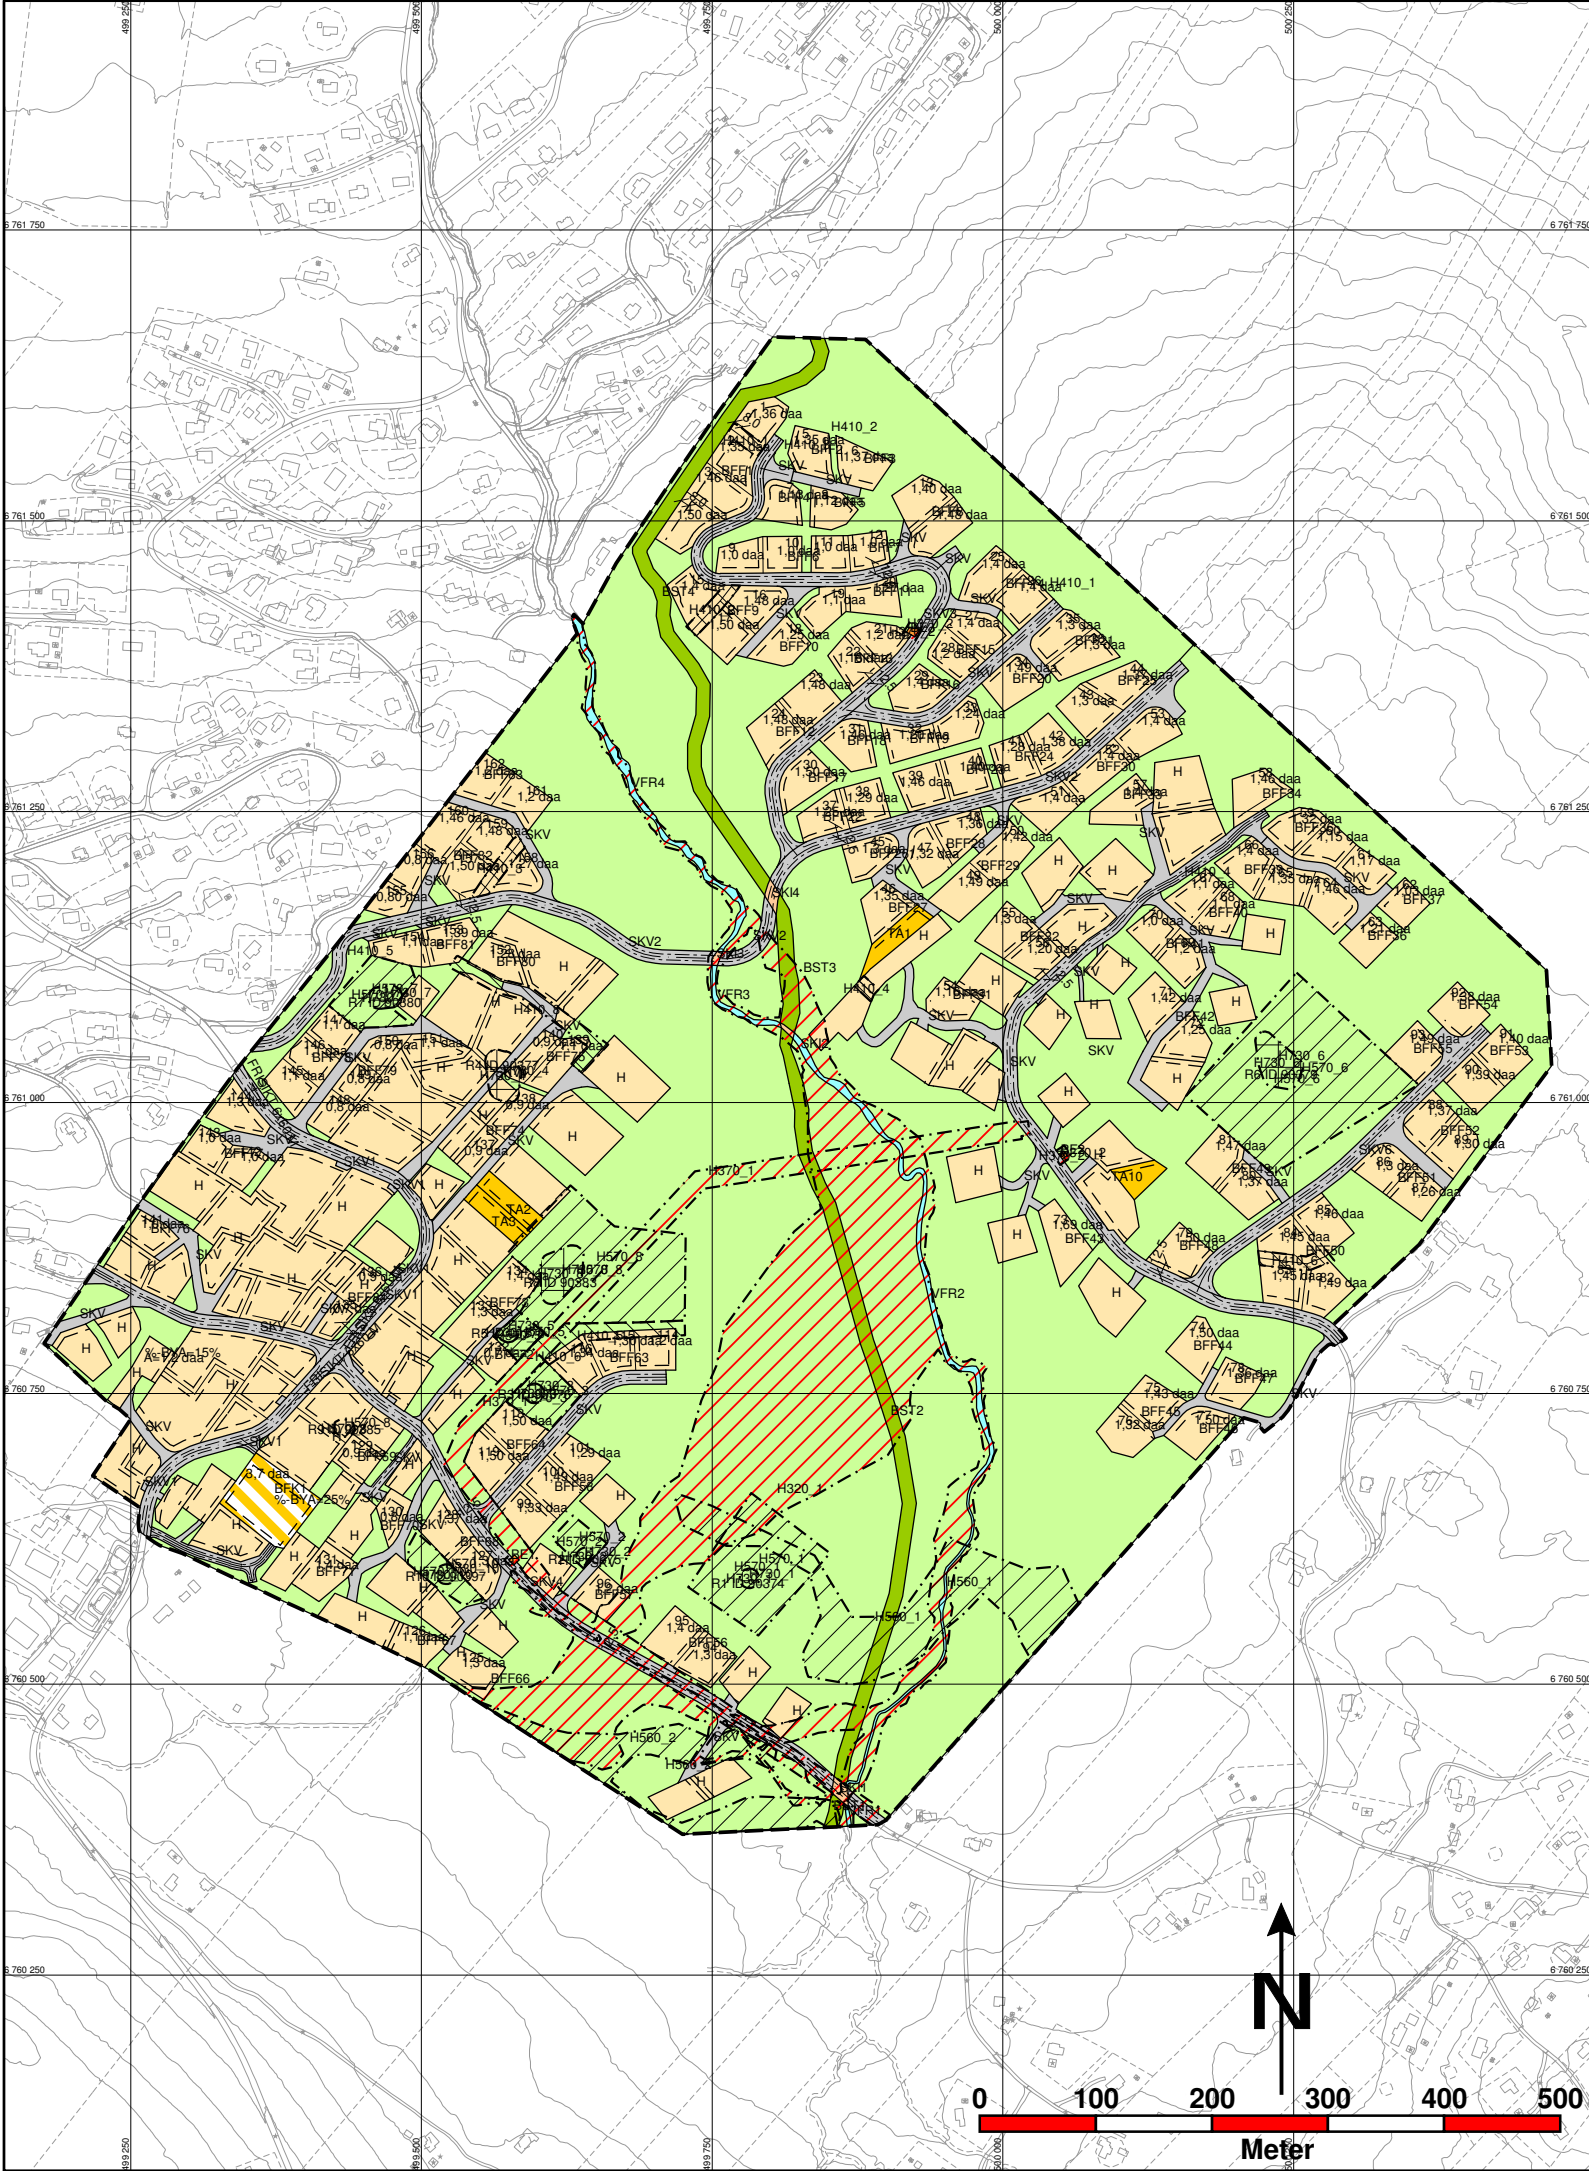

TEGNFORKLARING
PBL § 12 REGULERINGSPLAN

BEBYGGELSE OG ANLEGG (PBL § 12-5, nr 1)

- Fritidsbebyggelse
- Fritidsbebyggelse-frittliggende
- Skiløypetrase
- Energianlegg
- Kombinert bebyggelse og anleggsformål

SAMFERDSELSANLEGG OG TEKNISK INFRASTRUKTUR (PBL § 12-5, nr 2)

- Kjøreveg
- Kombinerte tekniske infrastrukturtraseer

LNFR OMRÅDER (PBL § 12-5, nr 5)

- LNFR areal for nødvendige tiltak for næringsvirksomhet basert på gårdens ressursgrunnlag

BRUK OG VERN AV SJØ OG VASSDRAG (PBL § 12-5, nr 6)

- Friluftsområde

LINJESYMBOLER

- Plangrense
- Regulert tomtegrense
- Byggegrense
- Byggelinje
- Planlagt bebyggelse
- Regulert senterlinje
- Frisiktlinje
- Regulert kant kjørebane
- Måle- og avstandslinje
- Grense for arealformål

HENSYNSONER (PBL § 12-6)

SONE MED SÆRLIG ANGITTE HENSYN

- Bevaring naturmiljø
- Bevaring kulturmiljø

BÅNDELEGGINGSZONE

- Båndlegging etter lov om kulturminner

FARESONE

- Flomfare
- Høyspenningsanlegg (inkl Høyspentkabler)

INFRASTRUKTURZONE

- Krav vedrørende infrastruktur

PUNKTSYMBOLER

REGULERINGSPLAN FOR

Gomostølen hyttegrend	Kartgrunnlag	FKB, 30.03.2023	
	Koordinatsystem:	EUREF89, UTM 32N	
	Målestokk:	1:6 500	
	Ekvidistanse:	5 m - Høgdegrunnlag NN2000	
PlanID: 0542DR231		Forslagstiller:	Bjørn Sveine

Saksbehandling jf. plan- og bygningslova		Dato	Saksnr.	Signatur
Kunngjøring oppstart av planarbeid		12.05-28.06.2016		ES
1. gangs behandling i planutvalget		20.02.2020	013 / 20	ABA
1. gangs offentlig ettersyn		12.03.-27.04.2020		ABA
2. gangs behandling i planutvalget		28.04.2022	017 / 22	ABA
Ny 2. gangs behandling i planutvalget		16.06.2022	025 / 22	ABA
2. gangs offentlig ettersyn				
Kommunestyrets egengodkjenning				
 Nord-Aurdal kommune		Plan utarbeidet av:		Sakshandsamar:
				ABA
				Dato: 23.03.2023