


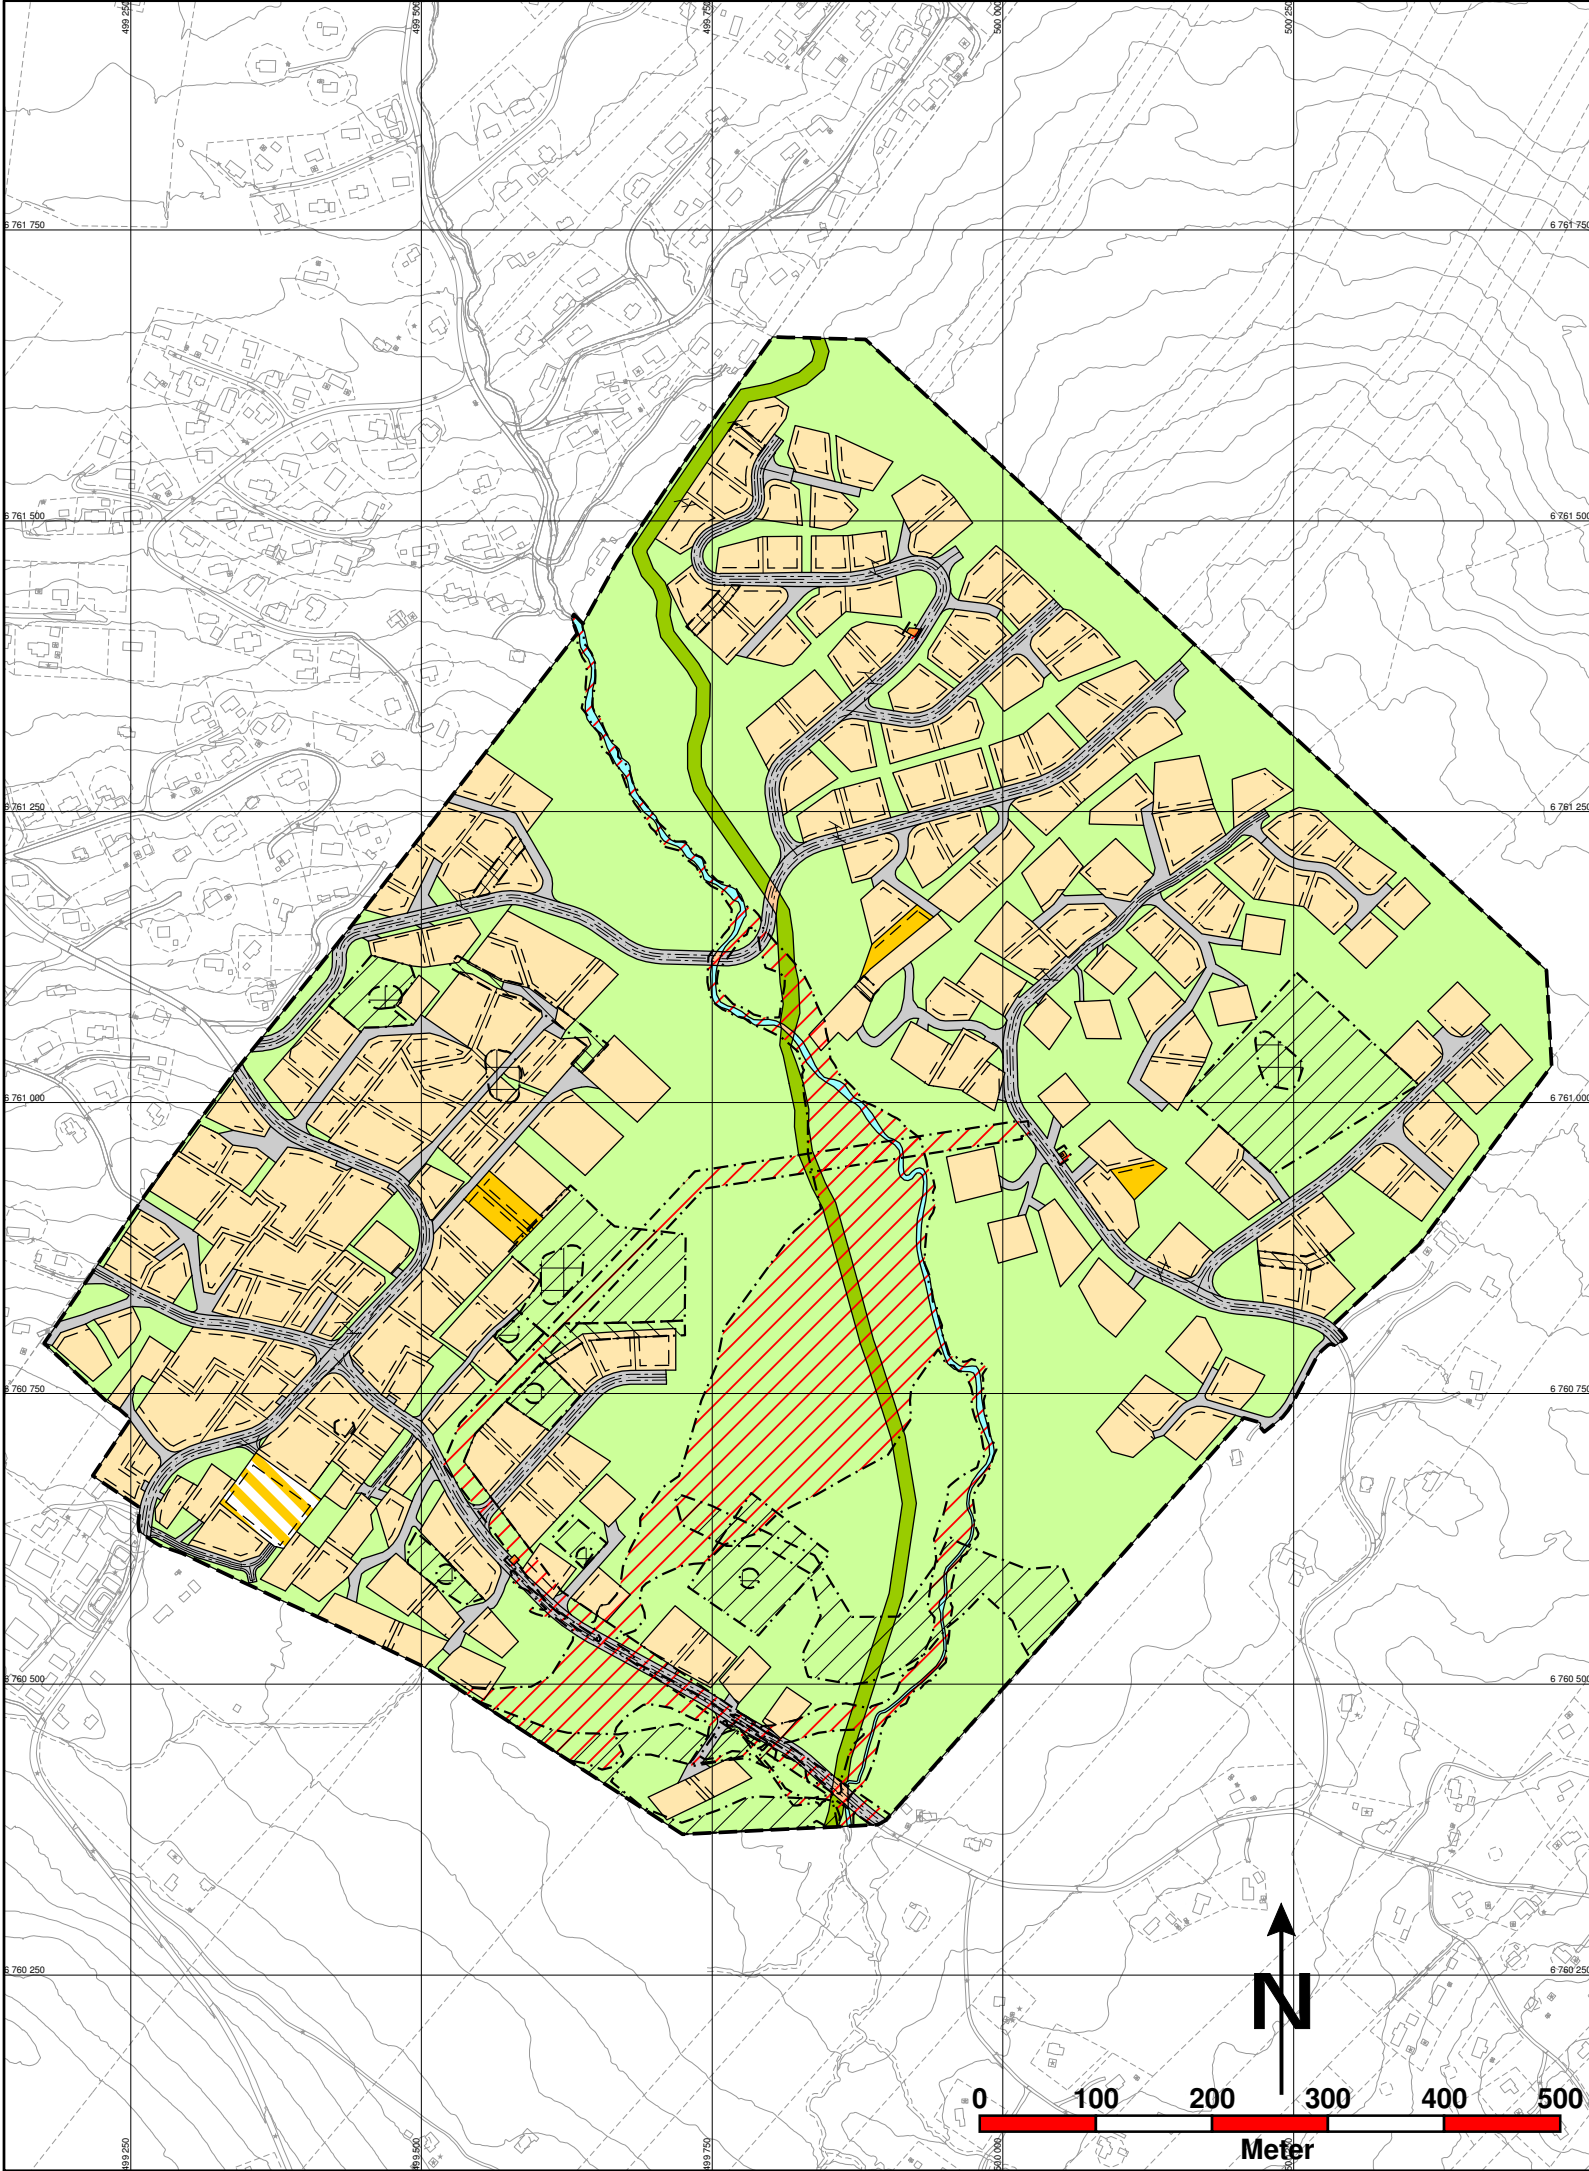

TEGNFORKLARING

PBL § 12 REGULERINGSPLAN

BEBYGGELSE OG ANLEGG (PBL § 12-5, nr 1)

- Fritidsbebyggelse
- Fritidsbebyggelse-frittliggende
- Skiløypetrase
- Energianlegg
- Kombinert bebyggelse og anleggsformål

SAMFERDSELSANLEGG OG TEKNISK INFRASTRUKTUR (PBL § 12-5, nr 2)

- Kjøreveg
- Kombinerte tekniske infrastrukturtraseer

LNFR OMRÅDER (PBL § 12-5, nr 5)

- LNFR areal for nødvendige tiltak for næringsvirksomhet basert på gårdens ressursgrunnlag

BRUK OG VERN AV SJØ OG VASSDRAG (PBL § 12-5, nr 6)

- Friluftsområde

LINJESYMBOLER

- Plangrense
- Regulert tomtegrense
- Byggegrense
- Byggelinje
- Planlagt bebyggelse
- Regulert senterlinje
- Frisiktlinje
- Regulert kant kjørebane
- Måle- og avstandslinje
- Grense for arealformål

HENSYNSONER (PBL § 12-6)

SONE MED SÆRLIG ANGITTE HENSYN

- Bevaring naturmiljø
- Bevaring kulturmiljø

BÅNDELEGGINGSZONE

- Båndlegging etter lov om kulturminner

FARESONE

- Flomfare
- Høyspenningsanlegg (inkl Høyspentkabler)

INFRASTRUKTURZONE

- Krav vedrørende infrastruktur

PUNKTSYMBOLER

REGULERINGSPLAN FOR

Gomostølen hyttegrend

PlanID: 0542DR231

Saksbehandling jf. plan- og bygningslova

Kunngjøring oppstart av planarbeid

1. gangs behandling i planutvalget

1. gangs offentlig ettersyn

2. gangs behandling i planutvalget

Ny 2. gangs behandling i planutvalget

2. gangs offentlig ettersyn

Kommunestyrets egengodkjenning

Kartgrunnlag

Koordinatsystem:

Målestokk:

Ekvidistanse:

Forslagstillers:

Dato

Saksnr.

Signatur

Dato

Sakshandsamar:

Dato:

Plan utarbeidet av:

Sakshandsamar:

Dato:

Sakshandsamar:

Dato:

Sakshandsamar:

Dato:

Sakshandsamar:

Dato:



Nord-Aurdal kommune

ABA

Dato:
23.03.2023