


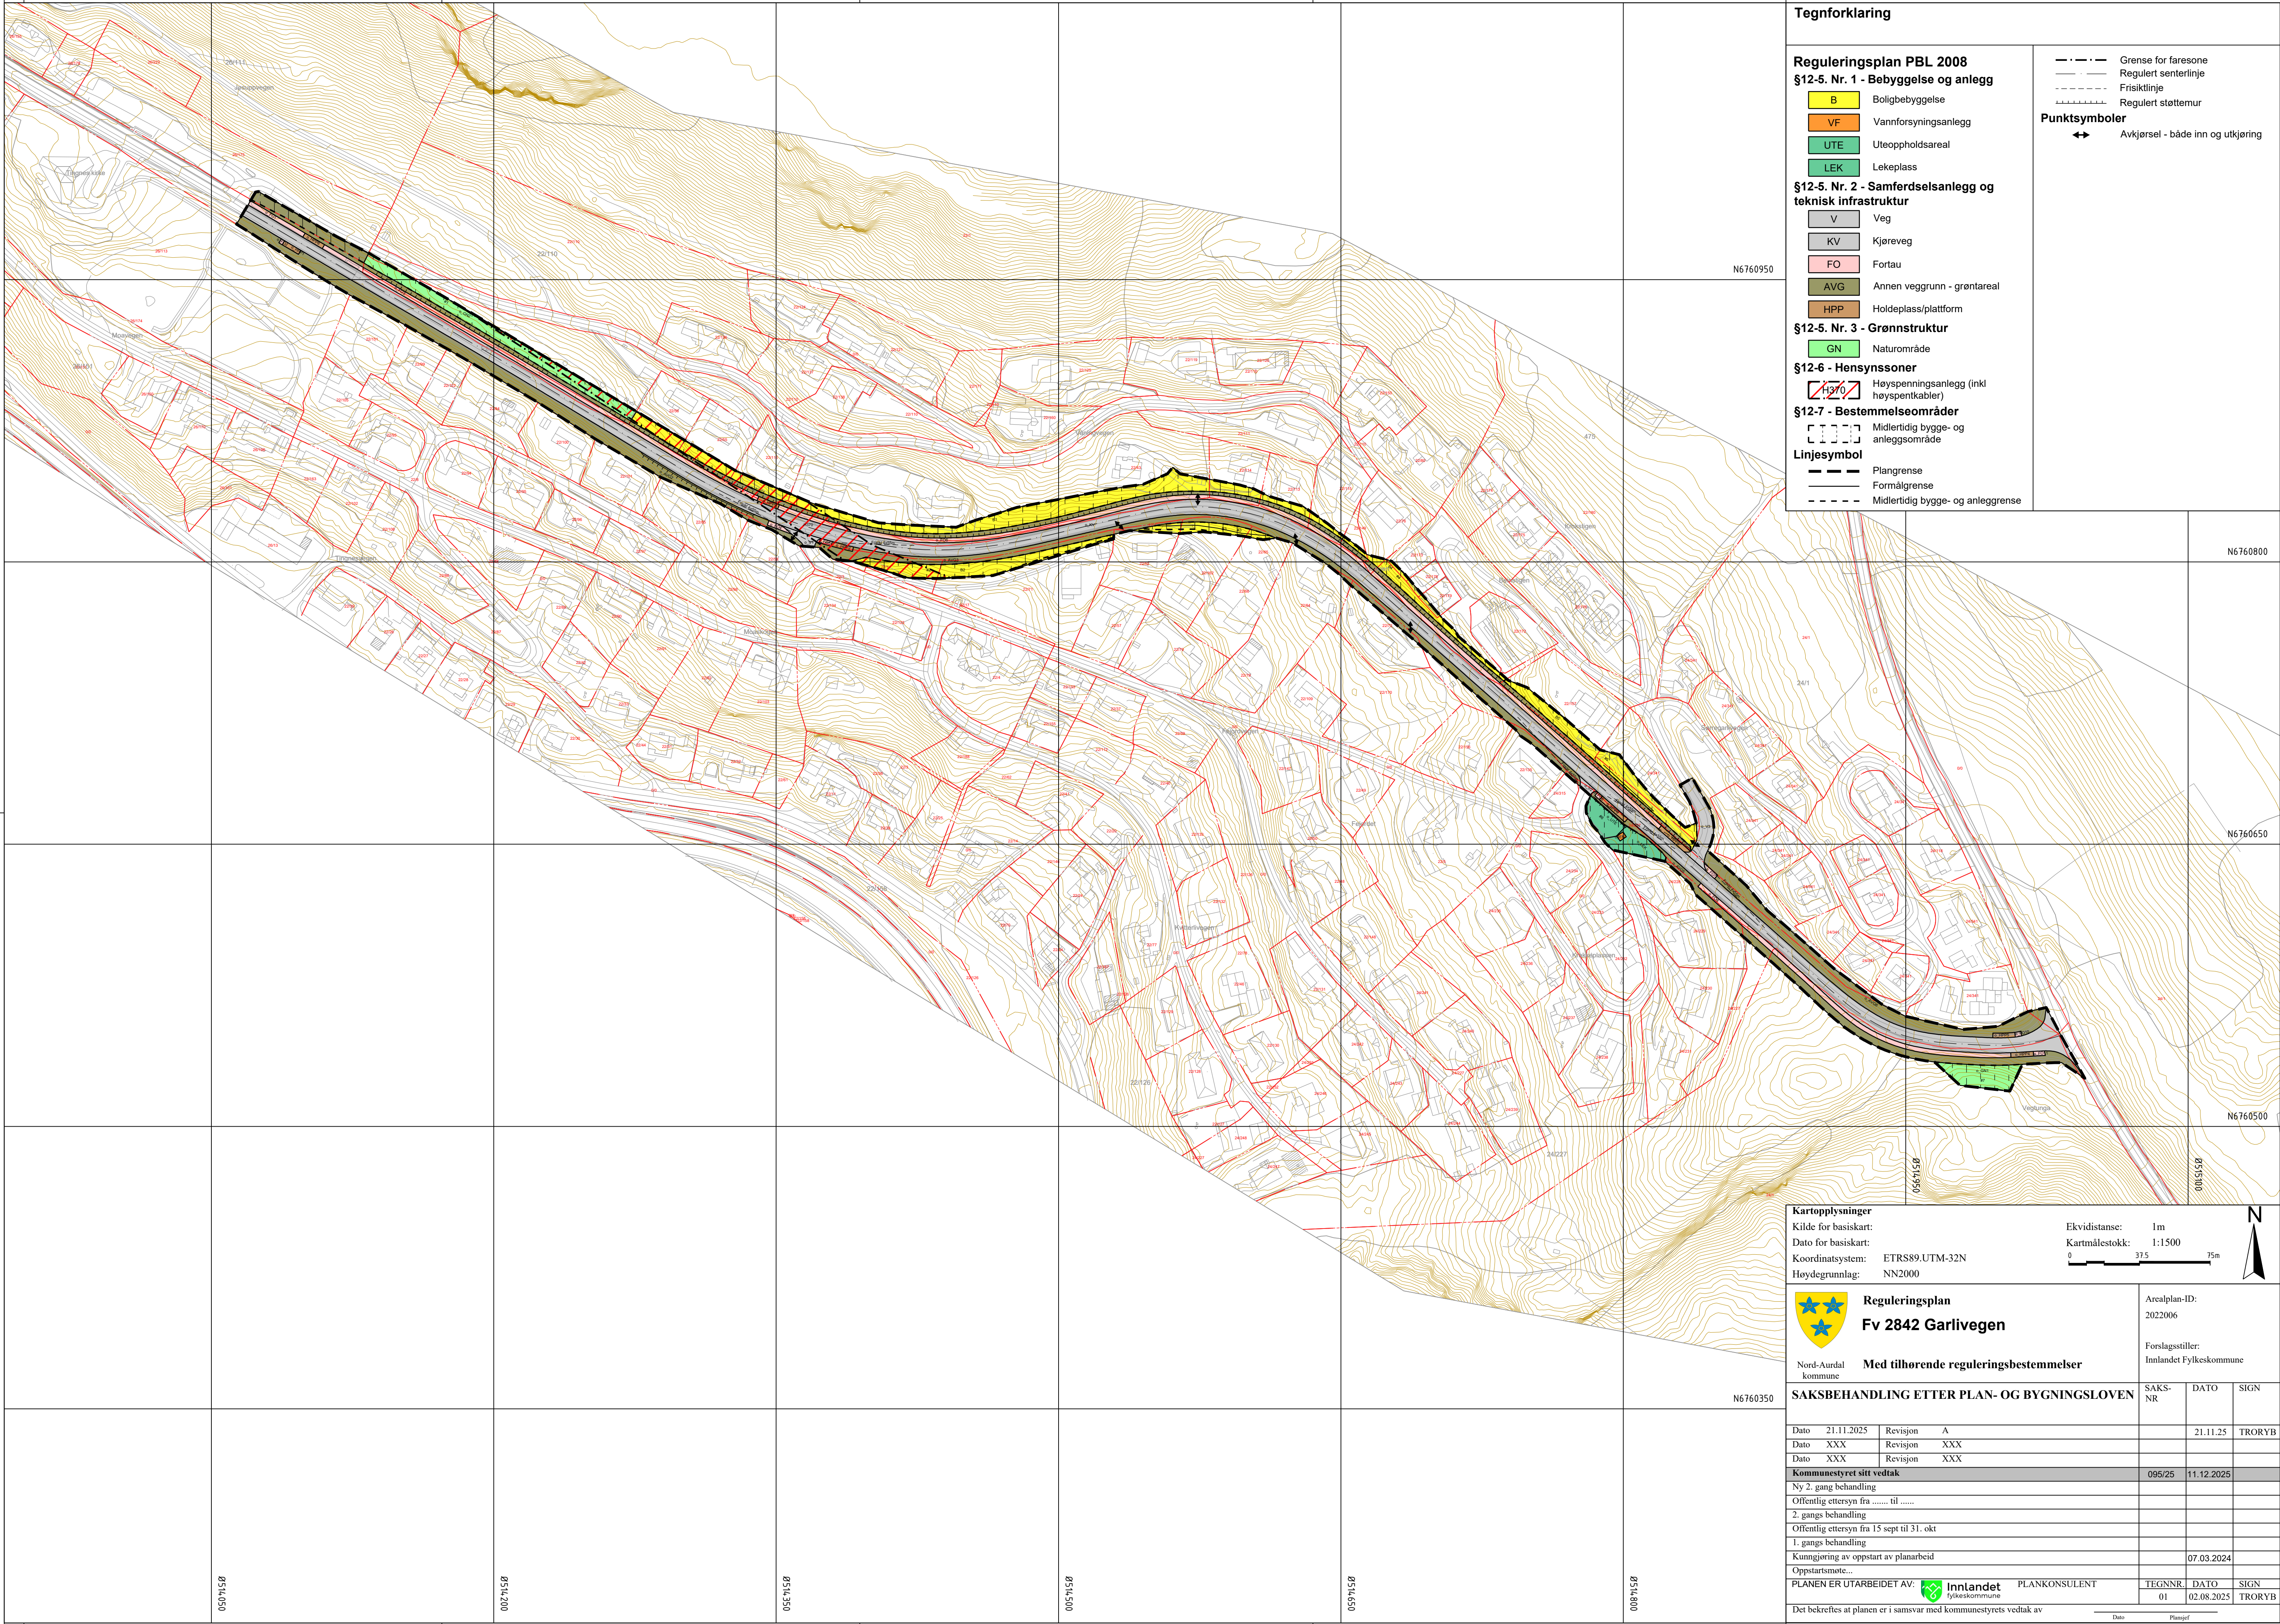

Tegnforklaring

Reguleringsplan PBL 2008

§12-5. Nr. 1 - Bebyggelse og anlegg

B

Boligbebyggelse

VF

Vannforsyningsanlegg

UTE

Uteoppholdsareal

LEK

Lekeplass

§12-5. Nr. 2 - Samferdselsanlegg og teknisk infrastruktur

V

Veg

KV

Kjørveg

FO

Fortau

AVG

Annen veggrunn - grøntareal

HPP

Holdeplass/plattform

§12-5. Nr. 3 - Grønnstruktur

GN

Naturområde

§12-6 - Hensynssoner

H370

Høyspenningsanlegg (inkl høyspentkabler)

§12-7 - Bestemmelseområder

Midlertidig bygge- og anleggsområde

Linjesymbol

Piangrense

Formålsgrense

Midlertidig bygge- og anleggsgrense

Grense for faresone

Regulert senterlinje

Friskiltlinje

Regulert støttemur

Punktsymboler

Kartopplysninger

Kilde for basiskart:

Dato for basiskart:

Koordinatsystem:

Høydegrunnlag:

Ekvidistanse:

1m

Kartmålestokk:

1:1500

0 37.5 75m

N

Reguleringsplan

Fv 2842 Garlivegen

Nord-Aurdal kommune

Med tilhørende reguleringsbestemmelser

Arealplan-ID:

2022006

Forslagsstiller:

Innlandet Fylkeskommune

SAKSBEHANDLING ETTER PLAN- OG BYGNINGSLOVEN

SAKS-NR

DATO

SIGN

Dato

21.11.2025

Revisjon

A

21.11.25

TRORYB

Dato

XXX

Revisjon

XXX

Dato

XXX

Revisjon

XXX

Kommunestyret sitt vedtak

095/25

11.12.2025

Ny 2. gang behandling

Offentlig ettersyn fra ..... til .....

2. gangs behandling

Offentlig ettersyn fra 15 sept til 31. okt

1. gangs behandling

Kunngjøring av oppstart av planarbeid

07.03.2024

Oppstartsmøte...

PLANEN ER UTARBEIDET AV:

Innlandet fylkeskommune

PLANKONSULENT

TEGNNR.

DATO

SIGN

01

02.08.2025

TRORYB

Det bekreftes at planen er i samsvar med kommunestyrets vedtak av