


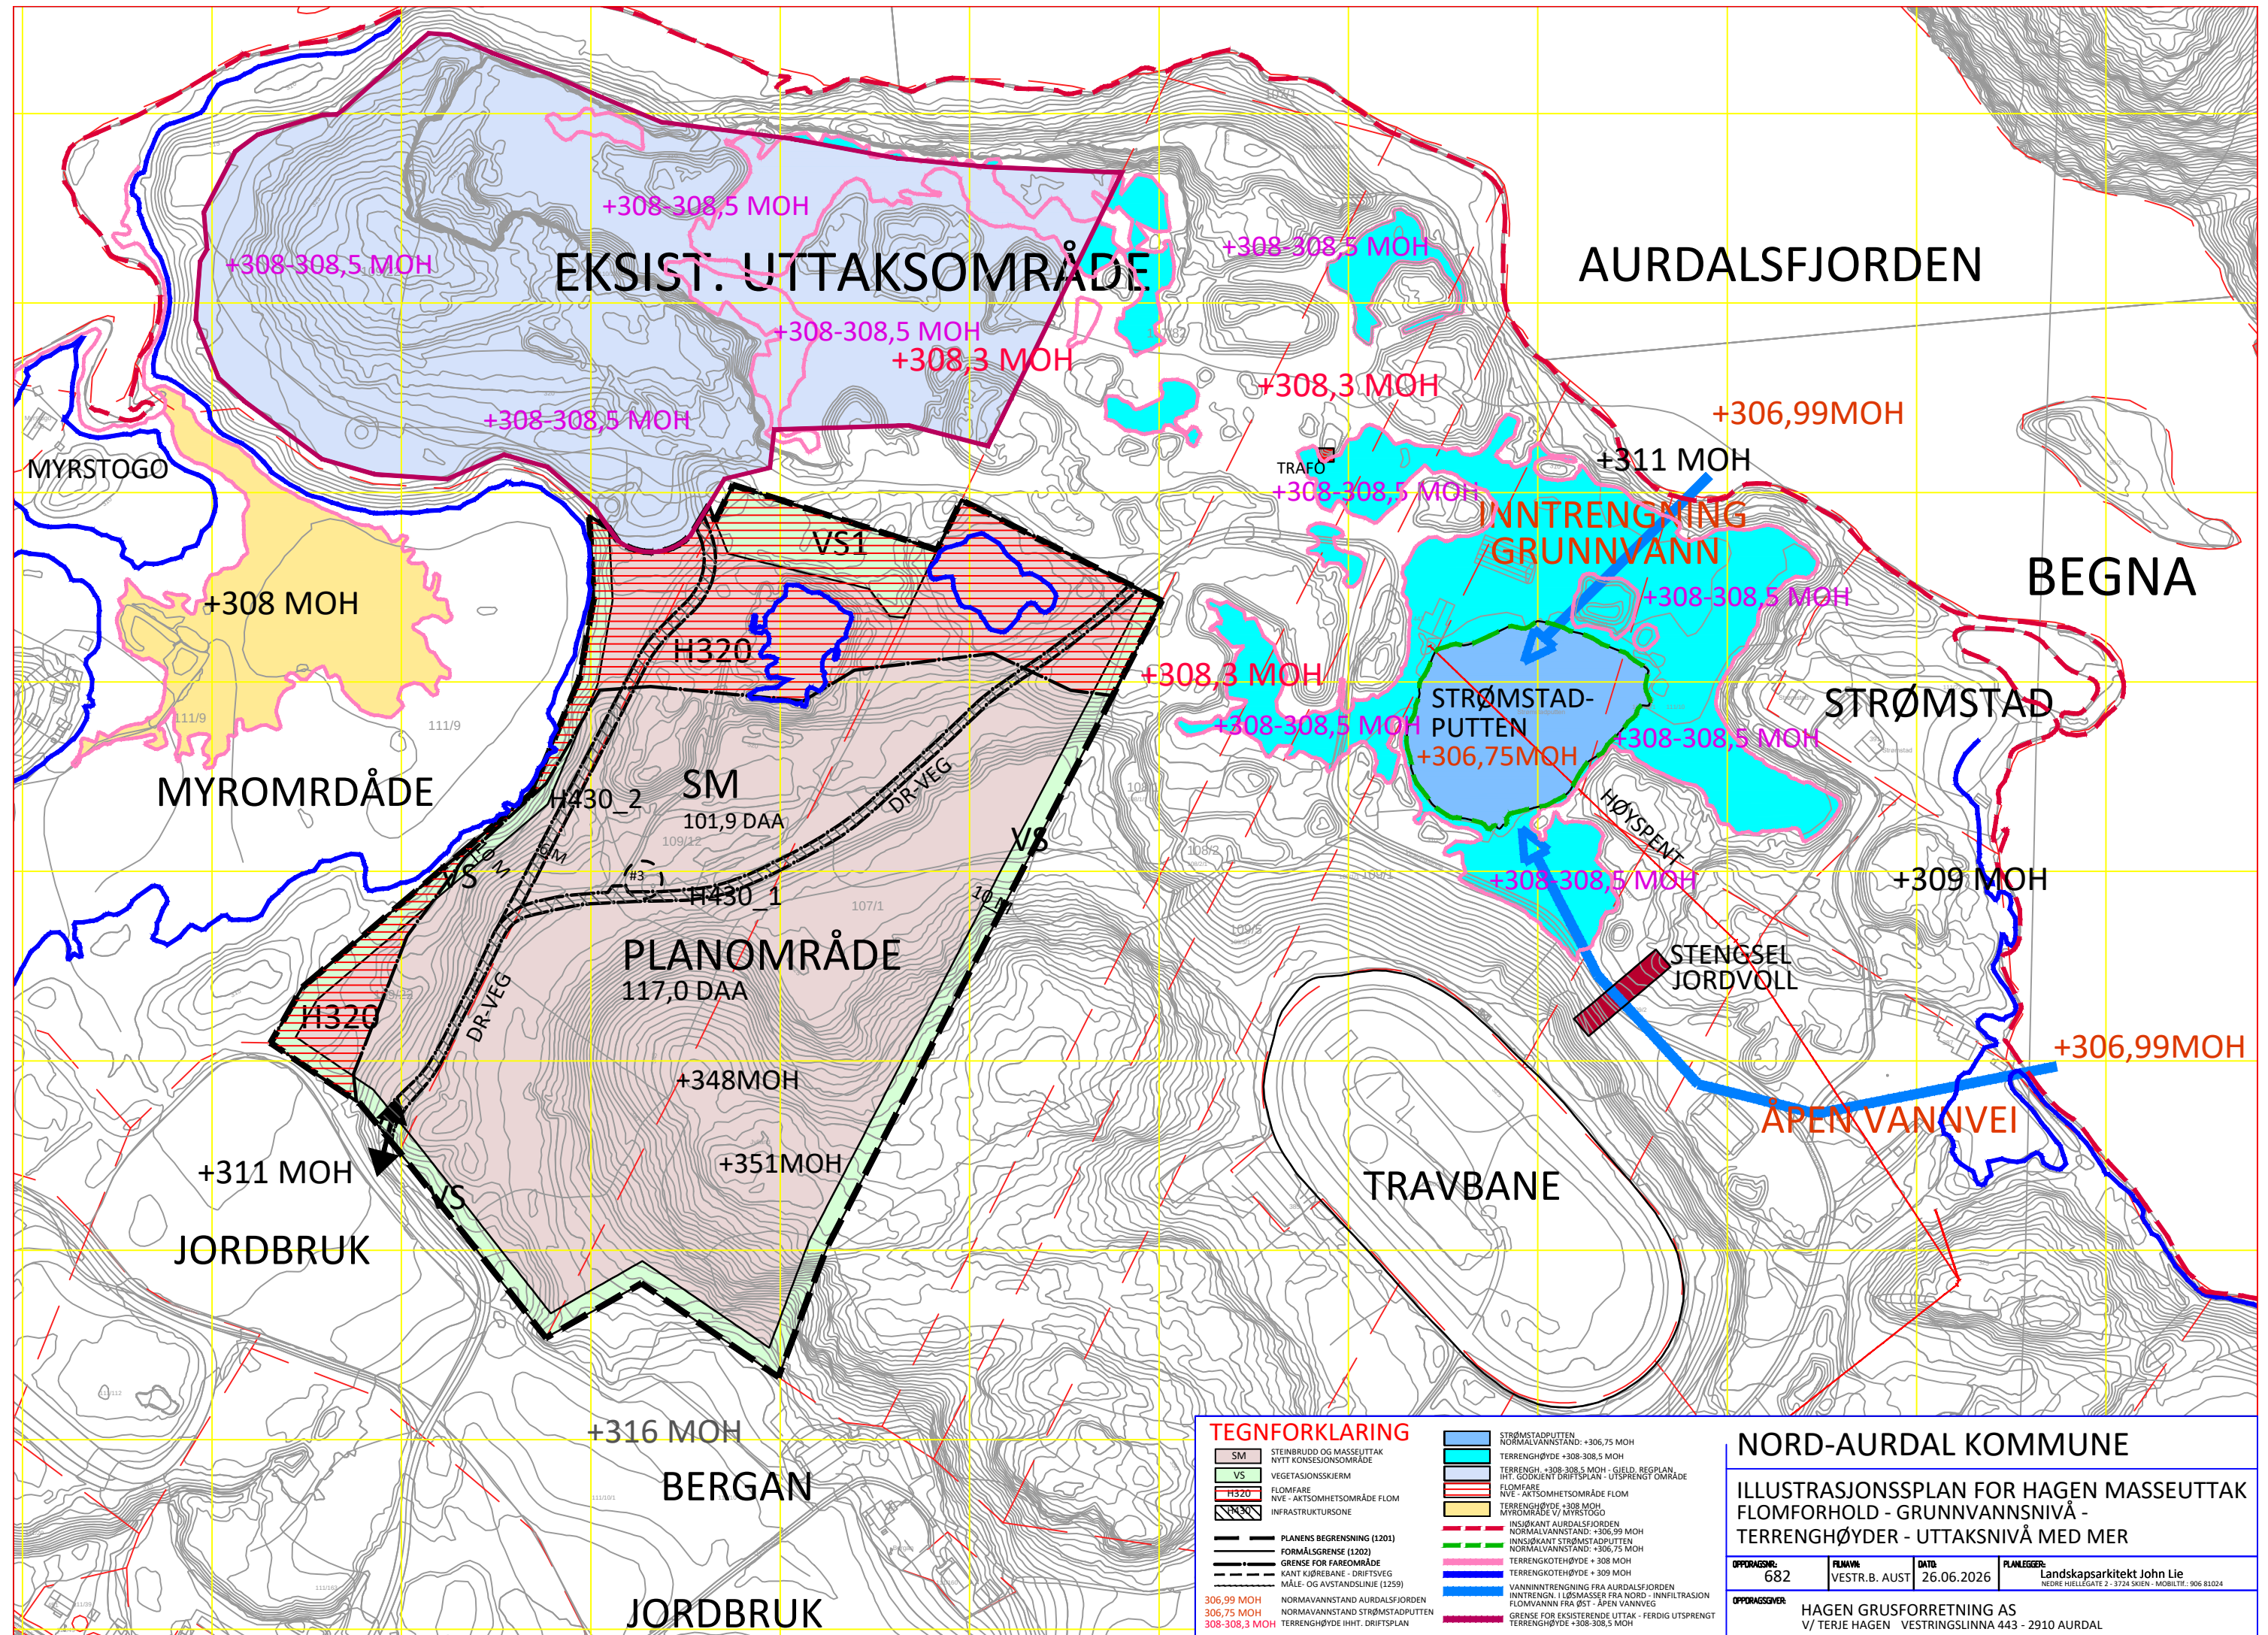

TEGNFORKLARING	
SM	STEINBRUDD OG MASSEUTTAK NYTT KONSEJNSOMRÅDE
VS	VEGETASJONSSKJERM
H320	FLOMFARE NVE - AKTSOMHETSOMRÅDE FLOM
H430	INFRASTRUKTURSONE
PLANENS BEGRENSNING (1201)	PLANENS BEGRENSNING (1201)
FORMÅLSGRENSE (1202)	FORMÅLSGRENSE (1202)
GRENSE FOR FAREOMRÅDE	GRENSE FOR FAREOMRÅDE
KANT KJØREBANE - DRIFTSVEG	KANT KJØREBANE - DRIFTSVEG
MÅLE- OG AVSTANDSLINJE (1259)	MÅLE- OG AVSTANDSLINJE (1259)
306,99 MOH	NORMAVANNSTAND AURDALSFIJORDEN
306,75 MOH	NORMAVANNSTAND STRØMSTADPUTTEN
308-308,3 MOH	TERRENGHØYDE IHHT. DRIFTSPLAN
STRØMSTADPUTTEN NORMAVANNSTAND: +306,75 MOH	STRØMSTADPUTTEN NORMAVANNSTAND: +306,75 MOH
TERRENGHØYDE +308-308,5 MOH	TERRENGHØYDE +308-308,5 MOH
TERRENGHØYDE +308-308,5 MOH - GJELD. REGPLAN IHHT. GODKJENT DRIFTSPLAN - UTSPRENGT OMRADE	TERRENGHØYDE +308-308,5 MOH - GJELD. REGPLAN IHHT. GODKJENT DRIFTSPLAN - UTSPRENGT OMRADE
FLOMFARE NVE - AKTSOMHETSOMRÅDE FLOM	FLOMFARE NVE - AKTSOMHETSOMRÅDE FLOM
TERRENGHØYDE +308 MOH MYRSTOGO NORMAVANNSTAND: +306,99 MOH	TERRENGHØYDE +308 MOH MYRSTOGO NORMAVANNSTAND: +306,99 MOH
INSJØKANT AURDALSFIJORDEN NORMAVANNSTAND: +306,75 MOH	INSJØKANT AURDALSFIJORDEN NORMAVANNSTAND: +306,75 MOH
TERRENGKOTEHØYDE + 308 MOH	TERRENGKOTEHØYDE + 308 MOH
TERRENGKOTEHØYDE + 309 MOH	TERRENGKOTEHØYDE + 309 MOH
VANNINNTRENGNING FRA AURDALSFIJORDEN INNTRENG. I LØSMASSER FRA NORD - INNFILTRASJON FLOMVANN FRA ØST - ÅPEN VANNVEG	VANNINNTRENGNING FRA AURDALSFIJORDEN INNTRENG. I LØSMASSER FRA NORD - INNFILTRASJON FLOMVANN FRA ØST - ÅPEN VANNVEG
GRENSE FOR EKISTERENDE UTTAK - FERDIG UTSPRENGT TERRENGHØYDE +308-308,5 MOH	GRENSE FOR EKISTERENDE UTTAK - FERDIG UTSPRENGT TERRENGHØYDE +308-308,5 MOH

NORD-AURDAL KOMMUNE

ILLUSTRASJONSSPLAN FOR HAGEN MASSEUTTAK FLOMFORHOLD - GRUNNVANNSNIVÅ - TERRENGHØYDER - UTTAKSNIVÅ MED MER

OPFORAGNR. 682	PLANNR. VESTR.B. AUST	DATA 26.06.2026	PLANLEGER: Landskapsarkitekt John Lie NEDRE HJELLEGATE 2 - 3724 SKIEN - MOBILTF: 906 81024
OPFORAGSVEJER: HAGEN GRUSFORRETNING AS V/ TERJE HAGEN VESTRINGSLINNA 443 - 2910 AURDAL			